

PHẦN 4

HỒ THANG MÁY, MƯƠNG NƯỚC, HỒ GA

PART 4


LIFT PIT,

Phương án: 2/2

SẢN PHẨM/ PRODUCT (EURO POLYMERS 2WT/UP-133)

CÔNG TY TNHH EURO PAINT VIETNAM
EURO PAINT VIET NAM CO., LTD
No. 64/27, Binh Phuoc B Quarter, An Phu Ward, Ho Chi Minh City, Vietnam
Tel: Tel: (+84) 274 3798 630 - Email: info@europaintvietnam.vn - www: europaintvietnam.vn

Tài liệu này là bản quyền của EURO PAINT VIETNAM, không được sao chép cho bên thứ ba dưới bất kỳ hình thức nào nếu không được sự chấp thuận của EURO PAINT VIETNAM. The content of this document remains the copyright of EURO PAINT VIETNAM and should not be referred to any third party without full prior permission of EURO PAINT VIETNAM authorized Representatives

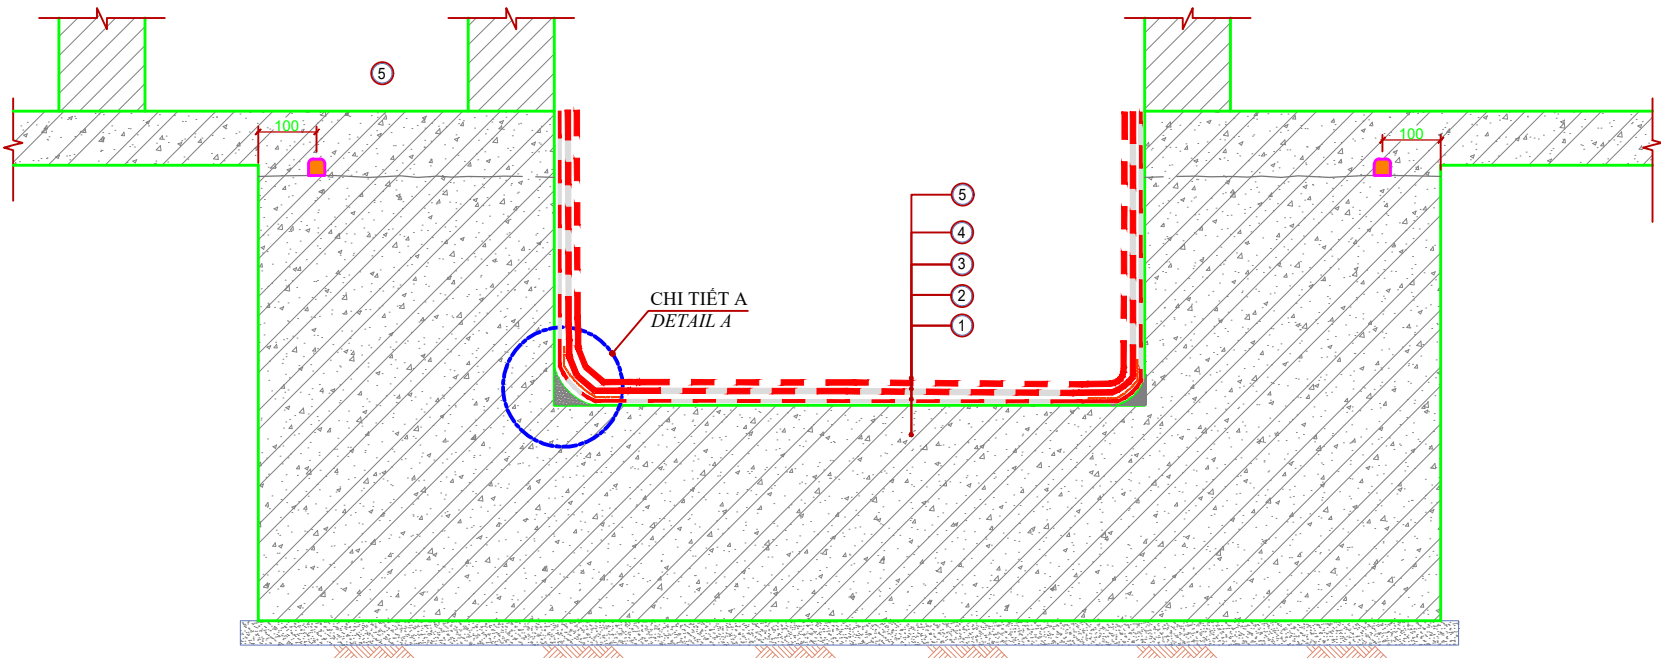

BIỆN PHÁP THI CÔNG CHỐNG THẤM HỒ THANG MÁY
WATERPROOFING METHOD STATEMENT FOR LIFT PIT

- ① ĐÁT HOẶC CÁT ĐAM CHẶT
COMPRESS SOIL

② BÊTÔNG LÓT
LEAN CONCRETE

③ TƯỜNG, SÀN BTCT
R.C. WALL, SLAB
- ④ LỚP LÓT EURO POLYMERS EP-2WT PRIMER
EURO POLYMERS EP-2WT PRIMER LAYER


⑤ LỚP CHỐNG THẤM: EURO POLYMERS UP-133
W.P LAYER: EURO POLYMERS UP-133

GHI CHÚ/ NOTE(s):

Khu vực chống thấm Waterproofing area	Sản phẩm Product	Ghi chú Remark
Hồ thang máy Lift pit	Euro Polymers EP-2WT Primer Euro Polymers UP-133	0.2 kg/ m2 1.8 kg/ m2
Mạch ngừng thi công Construction joint	Hyperstop	

YÊU CẦU KỸ THUẬT VỀ BÀN GIAO BỀ MẶT CHỐNG THẤM
REQUIREMENTS OF SURFACES NEED TO BE WATERPROOFED

- Tháo gỡ ván khuôn, sắt thép, cây chống,...
Remove forms, steel and wooden supports
- Loại bỏ đất cát, đá gạch, nước ngập...
Remove all dust, debris, bricks, stones, and standing water
- Cắt những ti sắt thừa sâu tối thiểu 20mm so với mặt bê tông
Cut off unnecessary steel bars or tie-rods in minimum 20mm depth to concrete surface
- Những vị trí bê tông phũ lồi phải đục phẳng theo yêu cầu thiết kế
Any protrusions must be hacked for a flat surface on design requirement
- Những vị trí bê tông bọng rỗ nhiều phải đục loại bỏ và đổ bê tông lại theo yêu cầu thiết kế
Any honeycomb spots or voids must be removed for a sound concrete and poured concrete again on design requirement

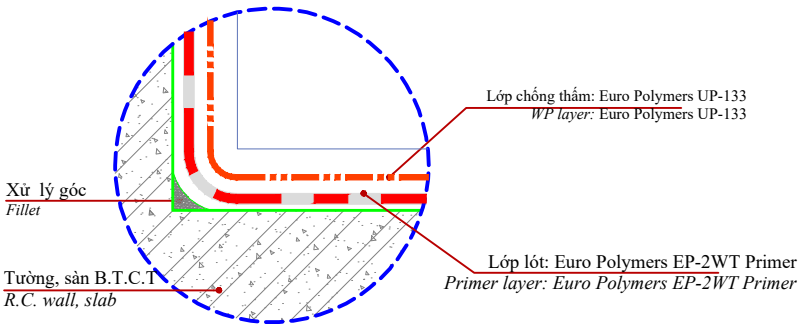

CHI TIẾT A
DETAIL A

CÔNG TY TNHH EURO PAINT VIETNAM

EURO PAINT VIET NAM CO., LTD

No. 64/27, Bình Phuoc B Quarter, An Phu Ward, Ho Chi Minh City, Vietnam

Tel: Tel: (+84) 274 3798 630 - Email: info@europaintvietnam.vn - www: europaintvietnam.vn

Tài liệu này là bản quyền của EURO PAINT VIETNAM, không được sao chép cho bên thứ ba dưới bất kỳ hình thức nào nếu không được sự chấp thuận của EURO PAINT VIETNAM ' / ' The content of this document remains the copyright of EURO PAINT VIETNAM and should not be referred to any third party without full prior permission of EURO PAINT VIETNAM authorized Representatives'

NOTICE:

REV	DESCRIPTION	DATE
ISSUED	TENDER	☐
	FOR REFERENCE	☐
	FOR APPROVAL	☐
	FOR CONSTRUCTION	☐
	REVISED	☐
	AS-BUILT	☐

CLIENT

ADDRESS:

APPROVAL

CONSULTANT:

ADDRESS:

APPROVAL

MAIN CONTRACTOR

S. MANAGER

CHECK BY

ĐƠN VỊ CUNG CẤP GIẢI PHÁP:



CÔNG TY TNHH EURO PAINT VIETNAM
EURO PAINT VIET NAM CO., LTD
No. 64/27, Bình Phuoc B Quarter, Bình Chuan W, Thuan An City, BD
Tel: (+84) 274 3798 630 Fax: (+84) 274 3798 630
Email: info@europaintvietnam.vn Website: www.europaintvietnam.vn

PROJECT:

ADDRESS:

ITEM:

CHỐNG THẤM

DRAWING NAME:

HỒ PIT THANG MÁY/ LIFT PIT

SCAL	DATE	REV
------	------	-----

DRAWING NO:

QUY TRÌNH THI CÔNG
METHOD STATEMENT

I. CHUẨN BỊ BỀ MẶT/ SURFACE PREPARATION:


1. Vệ sinh loại bỏ các tạp chất trên bề mặt như hồ, vữa, cát, bùn đất,... Dùng các phương pháp cơ học để vệ sinh bề mặt.
All adhesion inhibiting substances such as dirt, cement, oil, hardeners, loose components, paint etc. Must be removed by mechanical method.

2. Các vị trí rỗ, tổ ong phải được trám trét lại bằng vữa latex
Repair honey comb concrete by latex motar.



3. Xử lý lỗ ty, cắt bỏ sắt lồi trên bề mặt bằng cách đục lỗ rộng 50x50mm sau đó trám bằng vữa latex
Cut back any protrusions and patching coin holes by chip to form a hole 50x50mm then fill the hole with latex motar.

4. Xử lý các mạch ngừng bằng cách gia cố lưới.
Repair construction joints by mesh reinforcement.

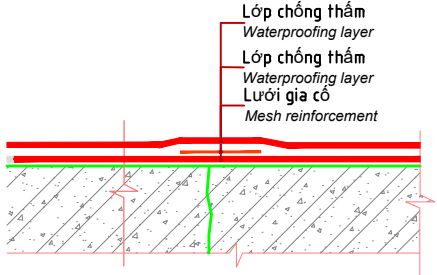

5. Xử lý, trám trét tại các vị trí góc, nách tường
Do fillet at corner

6. Xử lý các cổ ống (nếu có)
Pipe treatment (if any)

III. THI CÔNG/ APPLICATION: EURO POLYMERS UP-133

* Bước 1: Thi công lớp lót Euro Polymers EP-2WT Primer với định mức 0.2 kg/m2, chờ khô trong 3-8 giờ trước khi thi công lớp phủ Euro Polymers UP-133 lên bề mặt sàn, tường đã được xử lý.
Step 1: Use Euro Polymers EP-2WT Primer with consumption 0.2 kg/m2, leave it dried for 3-8 hours prior application of Euro Polymers UP-133

* Bước 2: Sau khi lớp lót primer khô, nên kiểm tra gia cố lại các vết nứt, kẽ hở trên mặt và các mối nối giữa các bức tường, sàn nhà bằng keo trám nền gốc epoxy DK-4500S sau đó mới thi công lớp phủ Euro Polymers UP-133 thứ nhất (định mức 0.9 kg/m2) và gia cố lưới tại các vị trí góc sàn - tường.
Step 2: After drying the first layer (from 4-6 hours). It is recommended to check and reinforce the cracks, applications on the surface and joints between the walls and floors with epoxy base adhesive DK-4500S, then apply first coat Euro Polymers UP-133 (consumption 0.9 kg/m2) and stick mesh reinforcement mesh at corner of wall - slab.

* Bước 3: Sau khi lớp Euro Polymers UP-133 thứ nhất khô (từ 4 - 6 tiếng), thi công lớp phủ Euro Polymers UP-133 thứ hai vuông góc với lớp thứ nhất (định mức 0.9 kg/m2).
Step 3: After drying the first Euro Polymers UP-133 layer (from 4-6 hours), then apply a second Euro Polymers UP-133 coat of the corner with the first layer (consumption 0.9 kg/m2).

* Bước 4: Bảo vệ lớp Euro Polymers UP-133 tránh sự ẩm ướt, ngưng tụ hơi nước trong 2 ngày, có thể đưa vào sử dụng sau 7 - 10 ngày thi công.
Step 5: Protect EURO POLYMERS UP-133 layer from damp, condensation and water at least 2 days after application, should be ready in use after 7 - 10 days.

* Bước 5: Tiến hành thử nước sau 7 - 10 ngày.

HÌNH ẢNH MINH HỌA



CÔNG TY TNHH EURO PAINT VIETNAM

EURO PAINT VIET NAM CO., LTD

No. 64/27, Binh Phuoc B Quarter, An Phu Ward, Ho Chi Minh City, Vietnam

Tel: Tel: (+84) 274 3798 630 - Email:info@europaintvietnam.vn - www: europaintvietnam.vn

Tài liệu này là bản quyền của EURO PAINT VIETNAM, không được sao chép cho bên thứ ba dưới bất kỳ hình thức nào nếu không được sự chấp thuận của EURO PAINT VIETNAM / ' The content of this document remains the copyright of EURO PAINT VIETNAM and should not be refered to any third party without full prior permission of EURO PAINT VIETNAM authorized Representatives'

NOTICE:

REV	DESCRIPTION	DATE
ISSUED	TENDER	☐
	FOR REFERENCE	☐
	FOR APPROVAL	☐
	FOR CONSTRUCTION	☐
	REVISED	☐
	AS-BUILT	☐

CLIENT

ADDRESS:

APPROVAL

CONSULTANT:

ADDRESS:

APPROVAL

MAIN CONTRACTOR

S. MANAGER

CHECK BY

ĐƠN VỊ CUNG CẤP GIẢI PHÁP:



CÔNG TY TNHH EURO PAINT VIETNAM
EURO PAINT VIET NAM CO., LTD
No. 64/27, Binh Phuoc B Quarter, Binh Chuan W, Thuan An City, BD
Tel: (+84) 274 3798 630 Fax: (+84) 274 3798 630
Email: info@europaintvietnam.vn Website: www.europaintvietnam.vn

PROJECT:

ADDRESS:

ITEM:

CHỐNG THẤM

DRAWING NAME:

HỒ PIT THANG MÁY/ LIFT PIT

SCAL	DATE	REV
------	------	-----

DRAWING NO: