

PHẦN 1 **SÀN ĐÁY HẦM**
PHẦN 1 *BASEMENT SLAB*

Phương án : 1/2

SẢN PHẨM/ PRODUCT
EURO POLYMERS RM-800


CÔNG TY TNHH EURO PAINT VIETNAM

EURO PAINT VIET NAM CO., LTD


No. 64/27, Binh Phuoc B Quarter, An Phu Ward, Ho Chi Minh City, Vietnam

Tel: Tel: (+84) 274 3798 630 - Email: info@europaintvietnam.vn - www: europaintvietnam.vn

Tài liệu này là bản quyền của EURO PAINT VIETNAM, không được sao chép cho bên thứ ba dưới bất kỳ hình thức nào nếu không được sự chấp thuận của EURO PAINT VIETNAM. The content of this document remains the copyright of EURO PAINT VIETNAM and should not be referred to any third party without full prior permission of EURO PAINT VIETNAM authorized Representatives

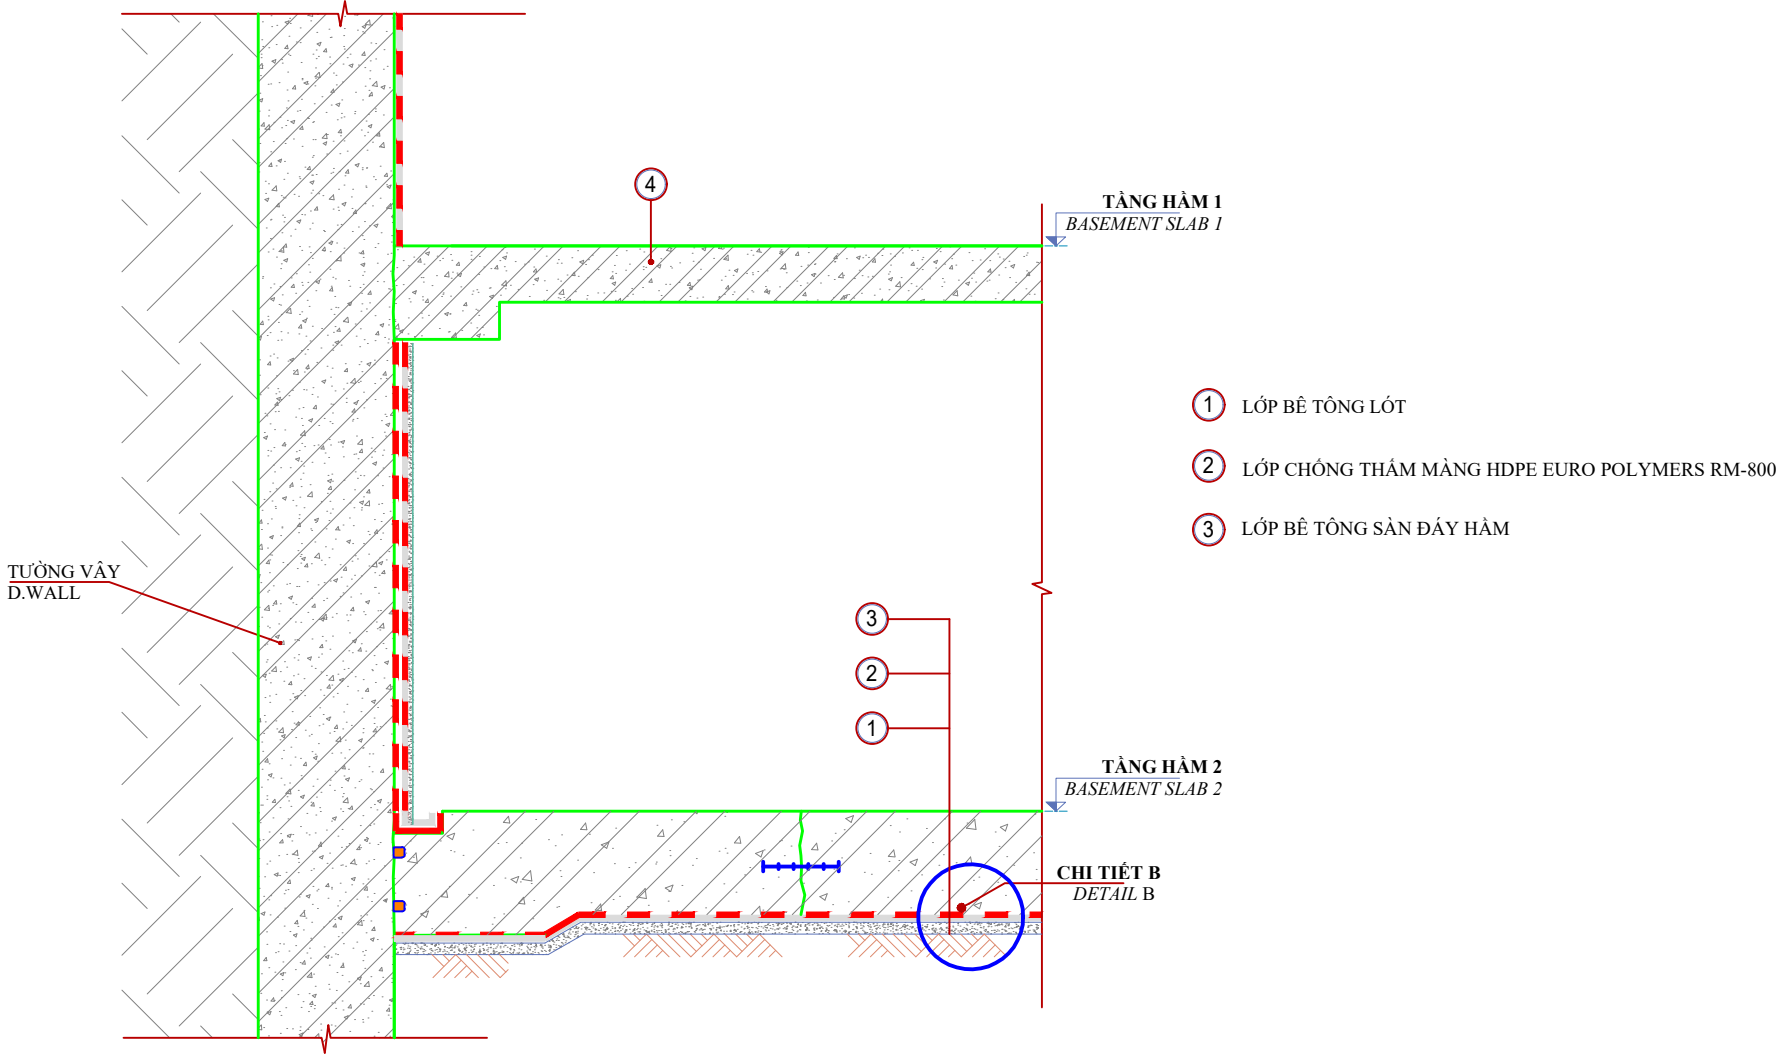

BIỆN PHÁP THI CÔNG CHỐNG THẤM TƯỜNG VÂY + ĐÁY SÀN HẦM
WATERPROOFING M.S FOR D.WALL - BASEMENT SLAB

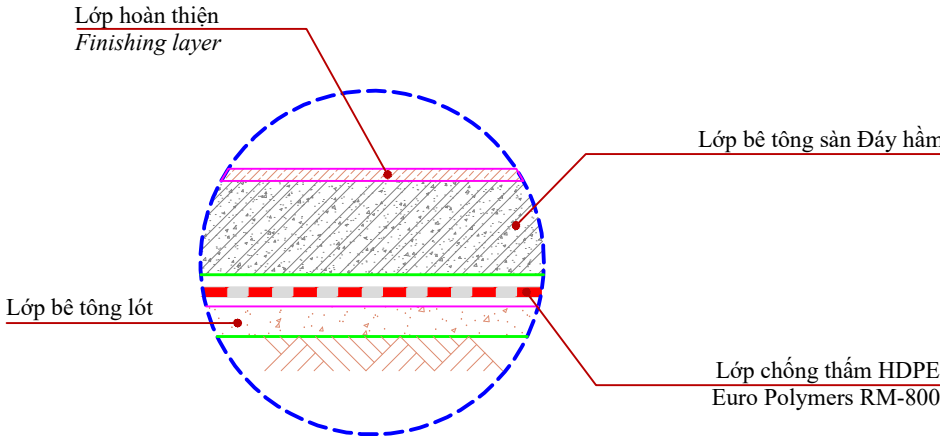

CHI TIẾT B
DETAIL B

GHI CHÚ/ NOTE(s):

Khu vực chống thấm Waterproofing area	Sản phẩm Product	Ghi chú Remark
Đáy sàn Hầm	Euro Polymers RM-800	1.5mm/2mm
Mạch ngừng thi công Construction joint	PVC	

YÊU CẦU KỸ THUẬT VỀ BÀN GIAO BỀ MẶT CHỐNG THẤM
REQUIREMENTS OF SURFACES NEED TO BE WATERPROOFED

- Tháo gỡ ván khuôn, sắt thép, cây chống...
Remove forms, steel and wooden supports
- Loại bỏ đất cát, đá gạch, nước ngập...
Remove all dust, debris, bricks, stones, and standing water
- Cắt những ti sắt thừa sâu tối thiểu 30x30 mm so với mặt bê tông
Cut off unnecessary steel bars or tie-rods in minimum 30x30 mm depth to concrete surface

NOTICE:

REV	DESCRIPTION	DATE
ISSUED	TENDER	☐
	FOR REFERENCE	☐
	FOR APPROVAL	☐
	FOR CONSTRUCTION	☐
	REVISED	☐
	AS-BUILT	☐

CLIENT:

ADDRESS:

APPROVAL

CONSULTANT:

ADDRESS:

APPROVAL

MAIN CONTRACTOR:

S. MANAGER

CHECK BY

ĐƠN VỊ CUNG CẤP GIẢI PHÁP:



CÔNG TY TNHH EURO PAINT VIETNAM
EURO PAINT VIET NAM CO., LTD
No. 64/27, Binh Phuoc B Quarter, Binh Chuan W, Thuan An City, BD
Tel: (+84) 274 3798 630 Fax: (+84) 274 3798 630
Email: info@europaintvietnam.vn Website: www.europaintvietnam.vn

PROJECT:

ADDRESS:

ITEM:

CHỐNG THẤM

DRAWING NAME:

SÀN ĐÁY HẦM

SCAL DATE REV

DRAWING NO:

CÔNG TY TNHH EURO PAINT VIETNAM

EURO PAINT VIET NAM CO., LTD

No. 64/27, Binh Phuoc B Quarter, An Phu Ward, Ho Chi Minh City, Vietnam

Tel: Tel: (+84) 274 3798 630 - Email: info@europaintvietnam.vn - www: europaintvietnam.vn

Tài liệu này là bản quyền của EURO PAINT VIETNAM, không được sao chép cho bên thứ ba dưới bất kỳ hình thức nào nếu không được sự chấp thuận của EURO PAINT VIETNAM ' / ' The content of this document remains the copyright of EURO PAINT VIETNAM and should not be referred to any third party without full prior permission of EURO PAINT VIETNAM authorized Representatives'

QUY TRÌNH THI CÔNG
METHOD STATEMENT

I. CHUẨN BỊ BỀ MẶT/ SURFACE PREPARATION:

1. Bề mặt phải đặt chắc và đo độ ẩm bề mặt.

The wall surfaces must be sound . Measuring the substrate moisture.
2. Bề mặt tường phải bả bằng vữa sửa chữa chuyên dụng, xả giấy nhám để làm phẳng bề mặt.

Wall surfaces must be treated by repair mortar and sandpaper to achieve a fairy surface.
3. Xử lý vát cạnh dầm, cột trước khi chống thấm.

Repair chamfered beams, columns before applying waterproofing.
4. Xử lý lỗ ty, cắt bỏ sắt lồi trên bề mặt bằng cách đục lỗ rộng 50x50mm sau đó trám bằng vữa latex

Cut back any protrusions and patching coin holes by chip to form a hole 50x50mm then fill the hole with latex motar.
5. Xử lý các mạch ngừng bằng cách gia cố lưới.

Repair construction joints by mesh reinforcement..
6. Xử lý, trám trét tại các vị trí góc, nách tường

Do fillet at corner
7. Xử lý các cổ ống (nếu có)

Pipe treatment (if any)




II. THI CÔNG CHỐNG THẤM MÀNG HDPE SÀN ĐÁY HẦM : EURO POLYMERS RM-800

Bước 1: Trám trét, defect các vị trí lỗ rỗng, vị trí be tông yếu

Bước 2: Tiến hành thi công lớp màng HDPE Euro Polymers RM-800 theo tài liệu hướng dẫn TDS của nhà sản xuất

Bước 3: Tiến hành di thép, đổ bê tông sàn đáy Hầm

HÌNH ẢNH MINH HỌA

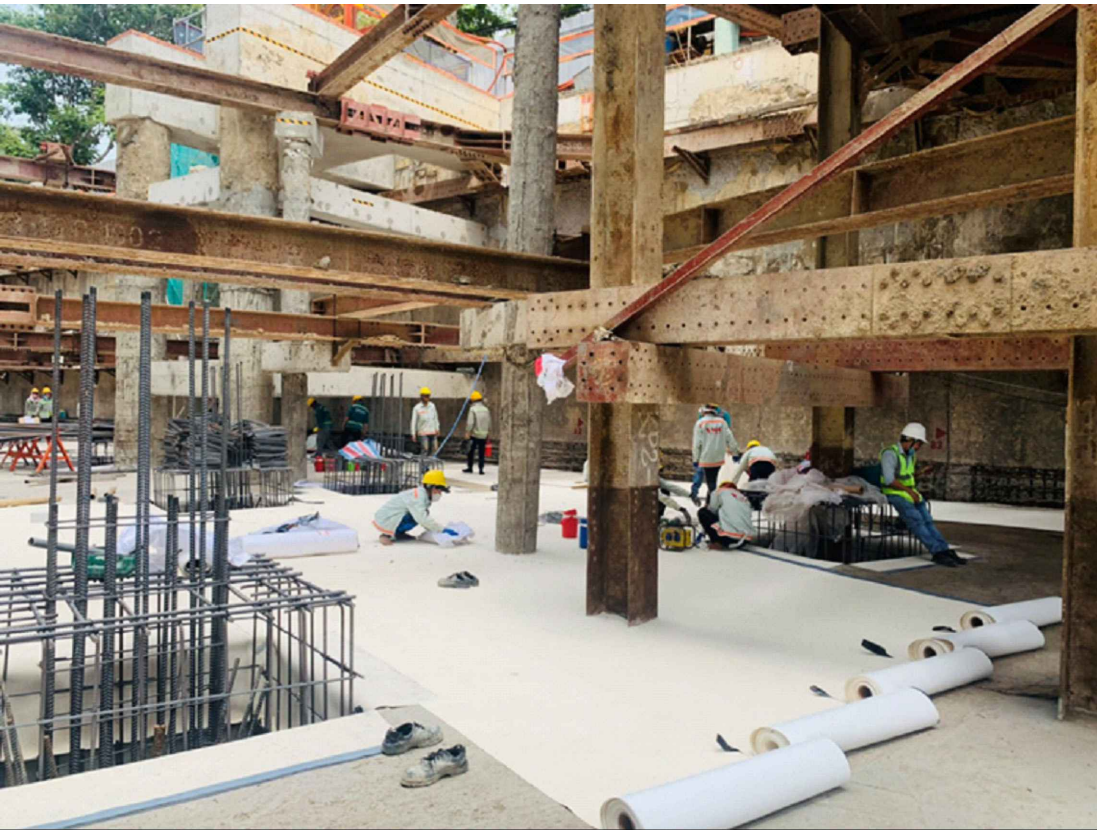

CÔNG TY TNHH EURO PAINT VIETNAM

EURO PAINT VIET NAM CO., LTD

No. 64/27, Binh Phuoc B Quarter, An Phu Ward, Ho Chi Minh City, Vietnam

Tel: Tel: (+84) 274 3798 630 - Email:info@europaintvietnam.vn - www: europaintvietnam.vn

Tài liệu này là bản quyền của EURO PAINT VIETNAM, không được sao chép cho bên thứ ba dưới bất kỳ hình thức nào nếu không được sự chấp thuận của EURO PAINT VIETNAM ' / ' The content of this document remains the copyright of EURO PAINT VIETNAM and should not be refered to any third party without full prior permission of EURO PAINT VIETNAM authorized Representatives'

NOTICE:

REV	DESCRIPTION	DATE
ISSUED	TENDER	☐
	FOR REFERENCE	☐
	FOR APPROVAL	☐
	FOR CONSTRUCTION	☐
	REVISED	☐
	AS-BUILT	☐

CLIENT

ADDRESS:

APPROVAL

CONSULTANT:

ADDRESS:

APPROVAL

MAIN CONTRACTOR

S. MANAGER

CHECK BY

ĐƠN VỊ CUNG CẤP GIẢI PHÁP:



CÔNG TY TNHH EURO PAINT VIETNAM
EURO PAINT VIET NAM CO., LTD
No. 64/27, Binh Phuoc B Quarter, Binh Chuan W, Thuan An City, BD
Tel: (+84) 274 3798 630 Fax: (+84) 274 3798 630
Email: info@europaintvietnam.vn Website: www.europaintvietnam.vn

PROJECT:

ADDRESS:

ITEM:

CHỐNG THẤM

DRAWING NAME:

SÀN ĐÁY HẦM

SCAL	DATE	REV
------	------	-----

DRAWING NO: