


PHẦN 1 SÀN ĐÁY HẦM

PHẦN 1 BASEMENT SLAB

Phương án : 2/2

SẢN PHẨM/ PRODUCT

MÀNG BITUM PETRO SHEET

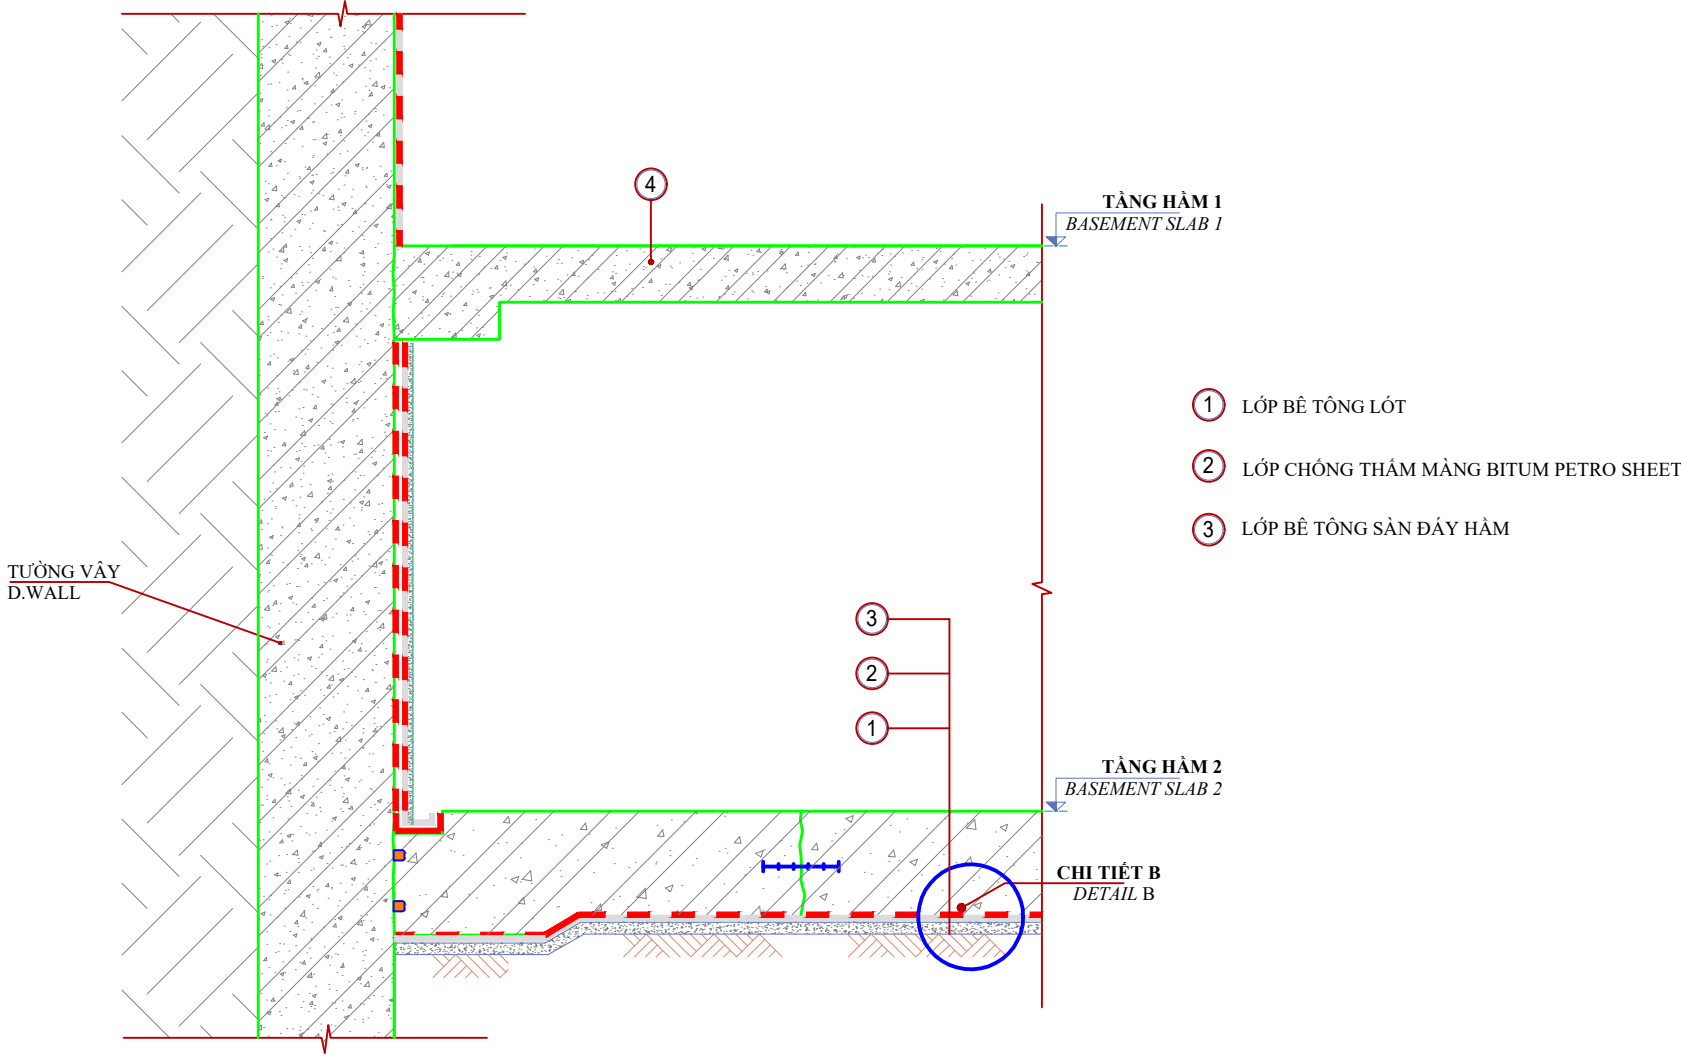


BIỆN PHÁP THI CÔNG CHỐNG THẤM TƯỜNG VÂY + ĐÁY SÀN HẦM
WATERPROOFING M.S FOR D.WALL - BASEMENT SLAB

GHI CHÚ/ NOTE(s):

Khu vực chống thấm Waterproofing area	Sản phẩm Product	Ghi chú Remark
Đáy sàn Hầm	Màng bitum Petro Sheet	
Mạch ngừng thi công Construction joint	PVC	

YÊU CẦU KỸ THUẬT VỀ BÀN GIAO BỀ MẶT CHỐNG THẤM
REQUIREMENTS OF SURFACES NEED TO BE WATERPROOFED

- Tháo dỡ ván khuôn, sắt thép, cây chống....
Remove forms, steel and wooden supports
- Loại bỏ đất cát, đá gạch, nước ngập...
Remove all dust, debris, bricks, stones, and standing water
- Cắt những ti sắt thừa sâu tối thiểu 30x30 mm so với mặt bê tông
Cut off unnecessary steel bars or tie-rods in minimum 30x30 mm depth to concrete surface

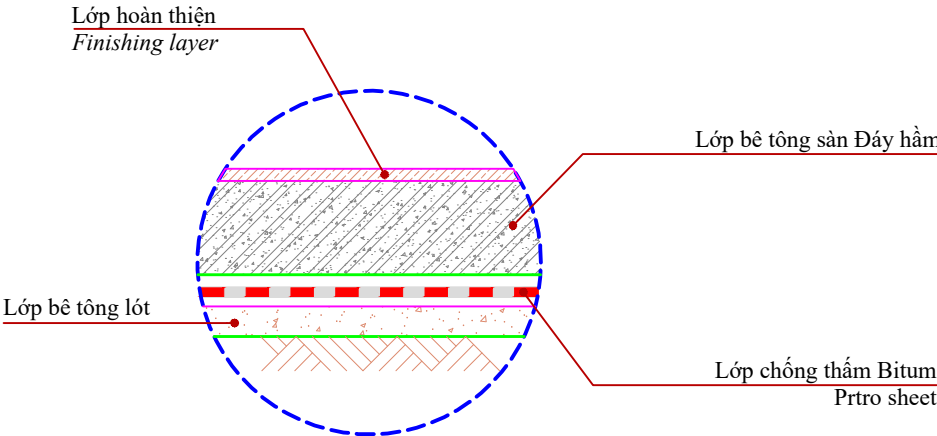

CHI TIẾT B
DETAIL B

CÔNG TY TNHH EURO PAINT VIETNAM

EURO PAINT VIET NAM CO., LTD

No. 64/27, Binh Phuoc B Quarter, An Phu Ward, Ho Chi Minh City, Vietnam

Tel: Tel: (+84) 274 3798 630 - Email: info@europaintvietnam.vn - www: europaintvietnam.vn

Tài liệu này là bản quyền của EURO PAINT VIETNAM, không được sao chép cho bên thứ ba dưới bất kỳ hình thức nào nếu không được sự chấp thuận của EURO PAINT VIETNAM ' / ' The content of this document remains the copyright of EURO PAINT VIETNAM and should not be referred to any third party without full prior permission of EURO PAINT VIETNAM authorized Representatives'

NOTICE:

REV	DESCRIPTION	DATE
ISSUED	TENDER	☐
	FOR REFERENCE	☐
	FOR APPROVAL	☐
	FOR CONSTRUCTION	☐
	REVISED	☐
	AS-BUILT	☐

CLIENT:

ADDRESS:

APPROVAL

CONSULTANT:

ADDRESS:

APPROVAL

MAIN CONTRACTOR

S. MANAGER

CHECK BY

ĐƠN VỊ CUNG CẤP GIẢI PHÁP:



CÔNG TY TNHH EURO PAINT VIETNAM
EURO PAINT VIET NAM CO., LTD
No. 64/27, Binh Phuoc B Quarter, Binh Chuan W, Thuan An City, BD
Tel: (+84) 274 3798 630 Fax: (+84) 274 3798 630
Email: info@europaintvietnam.vn Website: www.europaintvietnam.vn

PROJECT:

ADDRESS:

ITEM:

CHỐNG THẤM

DRAWING NAME:

SÀN ĐÁY HẦM

SCAL	DATE	REV
------	------	-----

DRAWING NO:

QUY TRÌNH THI CÔNG
METHOD STATEMENT

I. CHUẨN BỊ BỀ MẶT/ SURFACE PREPARATION:

1. Bề mặt phải đặc chắc.
The wall surfaces must be sound.
2. Xử lý lỗ ty, cắt bỏ sắt lồi trên bề mặt bằng cách đục lỗ rộng 50x50mm sau đó trám bằng vữa latex
Cut back any protrusions and patching coin holes by chip to form a hole 50x50mm then fill the hole with latex motar.
3. Xử lý các cổ ống (nếu có)
Pipe treatment (if any)



II. THI CÔNG CHỐNG THẤM MÀNG BITUM PETRO SHEET

- Bước 1: Trám trét, defect các vị trí lỗ rỗng, vị trí bê tông yếu
- Bước 2: Thi công lớp lót Petro Primer.
- Bước 3: Thi công lớp màng Petro Sheet.
- Bước 4: Trải tấm bảo vệ New - Tro Sheet

HÌNH ẢNH MINH HỌA



CÔNG TY TNHH EURO PAINT VIETNAM

EURO PAINT VIET NAM CO., LTD

No. 64/27, Binh Phuoc B Quarter, An Phu Ward, Ho Chi Minh City, Vietnam
Tel: Tel: (+84) 274 3798 630 - Email:info@europaintvietnam.vn - www: europaintvietnam.vn

Tài liệu này là bản quyền của EURO PAINT VIETNAM, không được sao chép cho bên thứ ba dưới bất kỳ hình thức nào nếu không được sự chấp thuận của EURO PAINT VIETNAM ' / ' The content of this document remains the copyright of EURO PAINT VIETNAM and should not be referred to any third party without full prior permission of EURO PAINT VIETNAM authorized Representatives'

NOTICE:

REV	DESCRIPTION	DATE
ISSUED	TENDER	☐
	FOR REFERENCE	☐
	FOR APPROVAL	☐
	FOR CONSTRUCTION	☐
	REVISED	☐
	AS-BUILT	☐

CLIENT

ADDRESS:

APPROVAL

CONSULTANT:

ADDRESS:

APPROVAL

MAIN CONTRACTOR

S. MANAGER

CHECK BY

ĐƠN VỊ CUNG CẤP GIẢI PHÁP:

EUROPAINT
always best

CÔNG TY TNHH EURO PAINT VIETNAM
EURO PAINT VIET NAM CO., LTD
No. 64/27, Binh Phuoc B Quarter, Binh Chuan W, Thuan An City, BD
Tel: (+84) 274 3798 630 Fax: (+84) 274 3798 630
Email: info@europaintvietnam.vn Website: www.europaintvietnam.vn

PROJECT:

ADDRESS:

ITEM:

CHỐNG THẤM

DRAWING NAME:

SÀN ĐÁY HẦM

SCAL	DATE	REV
------	------	-----

DRAWING NO: