


PHẦN 1
PHẦN 1

VÁCH NGOÀI TƯỜNG HẦM
BASEMENT EXTERIOR WALL

Phương án: 3/3

SẢN PHẨM/ PRODUCT
MÀNG EURO POLYMERS RM 800

BIỆN PHÁP THI CÔNG CHỐNG THẤM/ WATERPROOFING METHOD STATEMENT

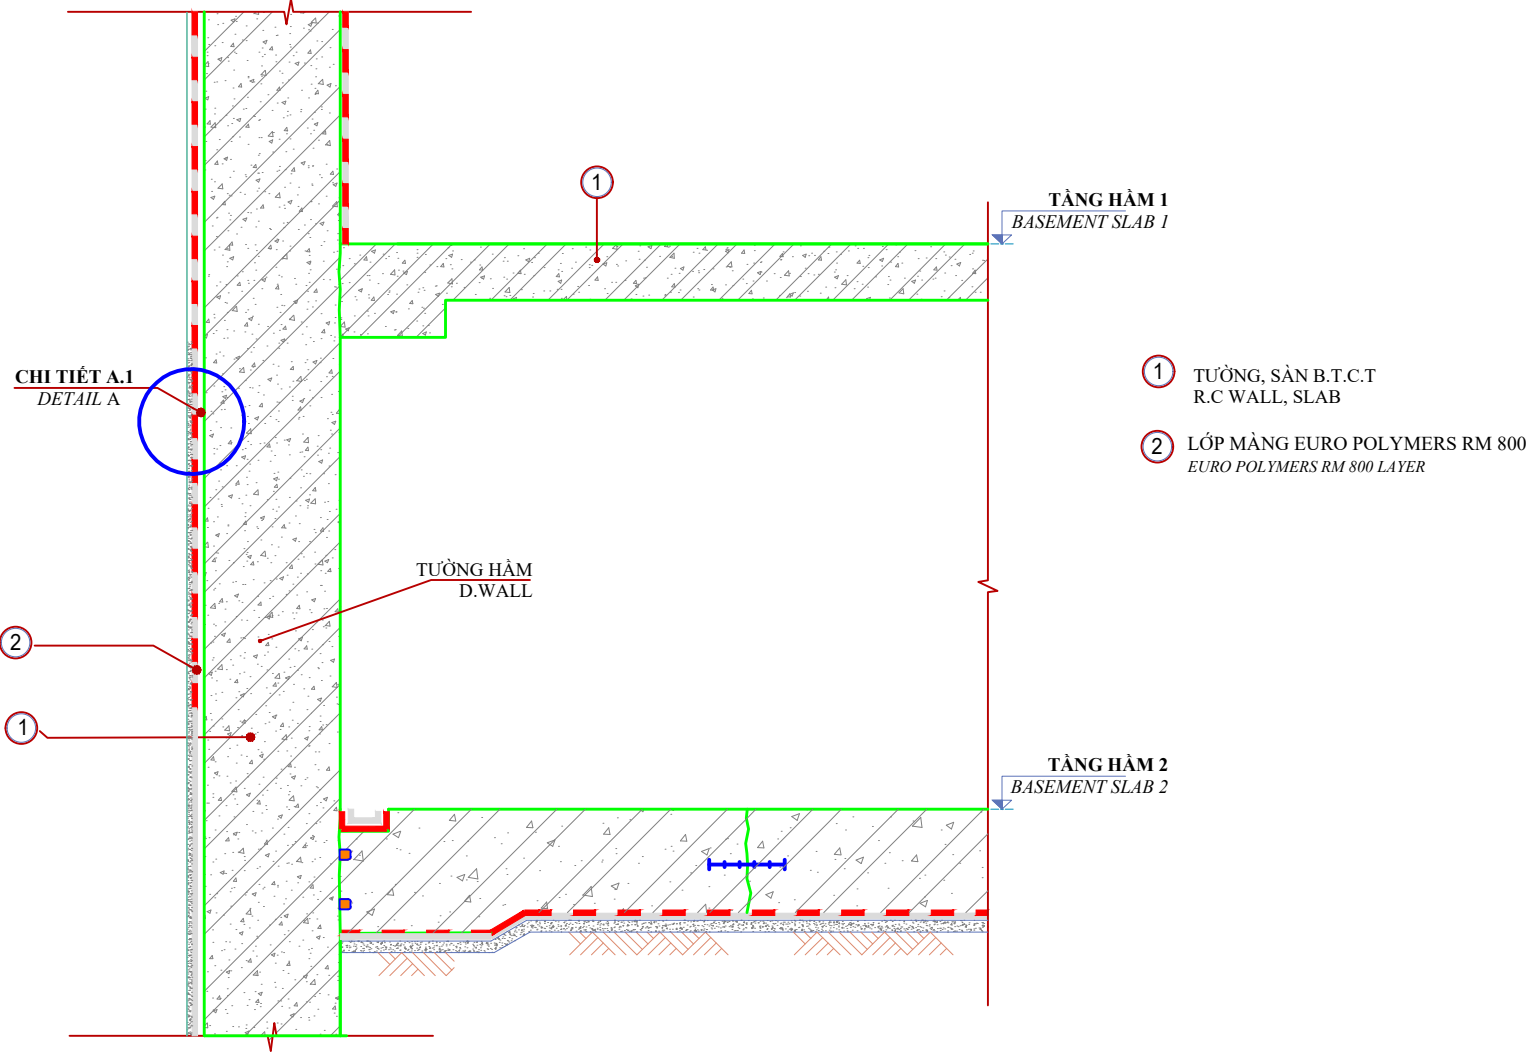


BIỆN PHÁP THI CÔNG CHỐNG THẤM TƯỜNG VÂY + ĐÁY SÀN HẦM
WATERPROOFING M.S FOR D.WALL - BASEMENT SLAB

GHI CHÚ/ NOTE(s):

Khu vực chống thấm Waterproofing area	Sản phẩm Product	Ghi chú Remark
Sàn-tường hầm Basement-wall slab	Euro polymers RM 800	
Mạch ngừng thi công Construction joint	PVC	

YÊU CẦU KỸ THUẬT VỀ BÀN GIAO BỀ MẶT CHỐNG THẤM
REQUIREMENTS OF SURFACES NEED TO BE WATERPROOFED

1. Tháo gỡ ván khuôn, sắt thép, cây chống...
Remove forms, steel and wooden supports
2. Loại bỏ đất cát, đá gạch, nước ngập...
Remove all dust, debris, bricks, stones, and standing water
3. Cắt những ti sắt thừa sâu tối thiểu 30x30 mm so với mặt bê tông
Cut off unnecessary steel bars or tie-rods in minimum 30x30 mm depth to concrete surface

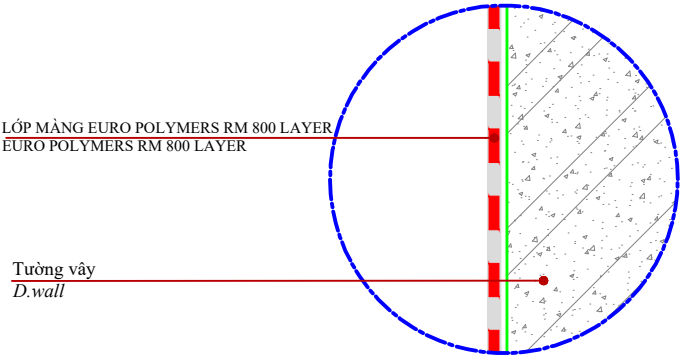

CHI TIẾT A
DETAIL A

CÔNG TY TNHH EURO PAINT VIETNAM

EURO PAINT VIET NAM CO., LTD

No. 64/27, Binh Phuoc B Quarter, An Phu Ward, Ho Chi Minh City, Vietnam

Tel: Tel: (+84) 274 3798 630 - Email:info@europaintvietnam.vn - www: europaintvietnam.vn

Tài liệu này là bản quyền của EURO PAINT VIETNAM, không được sao chép cho bên thứ ba dưới bất kỳ hình thức nào nếu không được sự chấp thuận của EURO PAINT VIETNAM ' / ' The content of this document remains the copyright of EURO PAINT VIETNAM and should not be referred to any third party without full prior permission of EURO PAINT VIETNAM authorized Representatives'

NOTICE:

REV	DESCRIPTION	DATE

ISSUED	TENDER	☐
	FOR REFERENCE	☐
	FOR APPROVAL	☐
	FOR CONSTRUCTION	☐
	REVISED	☐
	AS-BUILT	☐

CLIENT

ADDRESS:

APPROVAL

CONSULTANT:

ADDRESS:

APPROVAL

MAIN CONTRACTOR

S. MANAGER	
CHECK BY	

ĐƠN VỊ CUNG CẤP GIẢI PHÁP:

EUROPAINT
always best

CÔNG TY TNHH EURO PAINT VIETNAM
EURO PAINT VIET NAM CO., LTD
No. 64/27, Binh Phuoc B Quarter, Binh Chuan W, Thuan An City, BD

Tel: (+84) 274 3798 630 Fax: (+84) 274 3798 630
Email: info@europaintvietnam.vn Website: www.europaintvietnam.vn

PROJECT:

ADDRESS:

ITEM:

CHỐNG THẤM

DRAWING NAME:

VÁCH NGOÀI TƯỜNG HẦM

SCAL	DATE	REV
------	------	-----

DRAWING NO:

III. THI CÔNG/ APPLICATION: MÀNG BITUM PETRO SHEET

- THI CÔNG
1. Thi công màng Euro Polymers RM 800 lên cốt pha tường vẩy.

HÌNH ẢNH MINH HỌA



CÔNG TY TNHH EURO PAINT VIETNAM
EURO PAINT VIET NAM CO., LTD

No. 64/27, Bình Phước B Quarter, An Phú Ward, Ho Chi Minh City, Vietnam
Tel: Tel: (+84) 274 3798 630 - Email:info@europaintvietnam.vn - www: europaintvietnam.vn

Tài liệu này là bản quyền của EURO PAINT VIETNAM, không được sao chép cho bên thứ ba dưới bất kỳ hình thức nào nếu không được sự chấp thuận của EURO PAINT VIETNAM ' / ' The content of this document remains the copyright of EURO PAINT VIETNAM and should not be referred to any third party without full prior permission of EURO PAINT VIETNAM authorized Representatives'

NOTICE:

REV	DESCRIPTION	DATE
ISSUED	TENDER	☐
	FOR REFERENCE	☐
	FOR APPROVAL	☐
	FOR CONSTRUCTION	☐
	REVISED	☐
	AS-BUILT	☐

CLIENT

ADDRESS:

APPROVAL

CONSULTANT:

ADDRESS:

APPROVAL

MAIN CONTRACTOR

S. MANAGER

CHECK BY

ĐƠN VỊ CUNG CẤP GIẢI PHÁP:

EUROPAINT
always best

CÔNG TY TNHH EURO PAINT VIETNAM
EURO PAINT VIET NAM CO., LTD
No. 64/27, Bình Phước B Quarter, Bình Chuan W, Thuan An City, BD
Tel: (+84) 274 3798 630 Fax: (+84) 274 3798 630
Email: info@europaintvietnam.vn Website: www.europaintvietnam.vn

PROJECT:

ADDRESS:

ITEM:

CHỐNG THẤM

DRAWING NAME:

VÁCH NGOÀI TƯỜNG VÁCH

SCAL	DATE	REV
------	------	-----

DRAWING NO: