


PHẦN 1
PHẦN 1

VÁCH NGOÀI TƯỜNG HẦM
BASEMENT EXTERIOR WALL

Phương án: 2/3

SẢN PHẨM/ PRODUCT
MÀNG BITUM PETRO SHEET

BIỆN PHÁP THI CÔNG CHỐNG THẤM/ WATERPROOFING METHOD STATEMENT

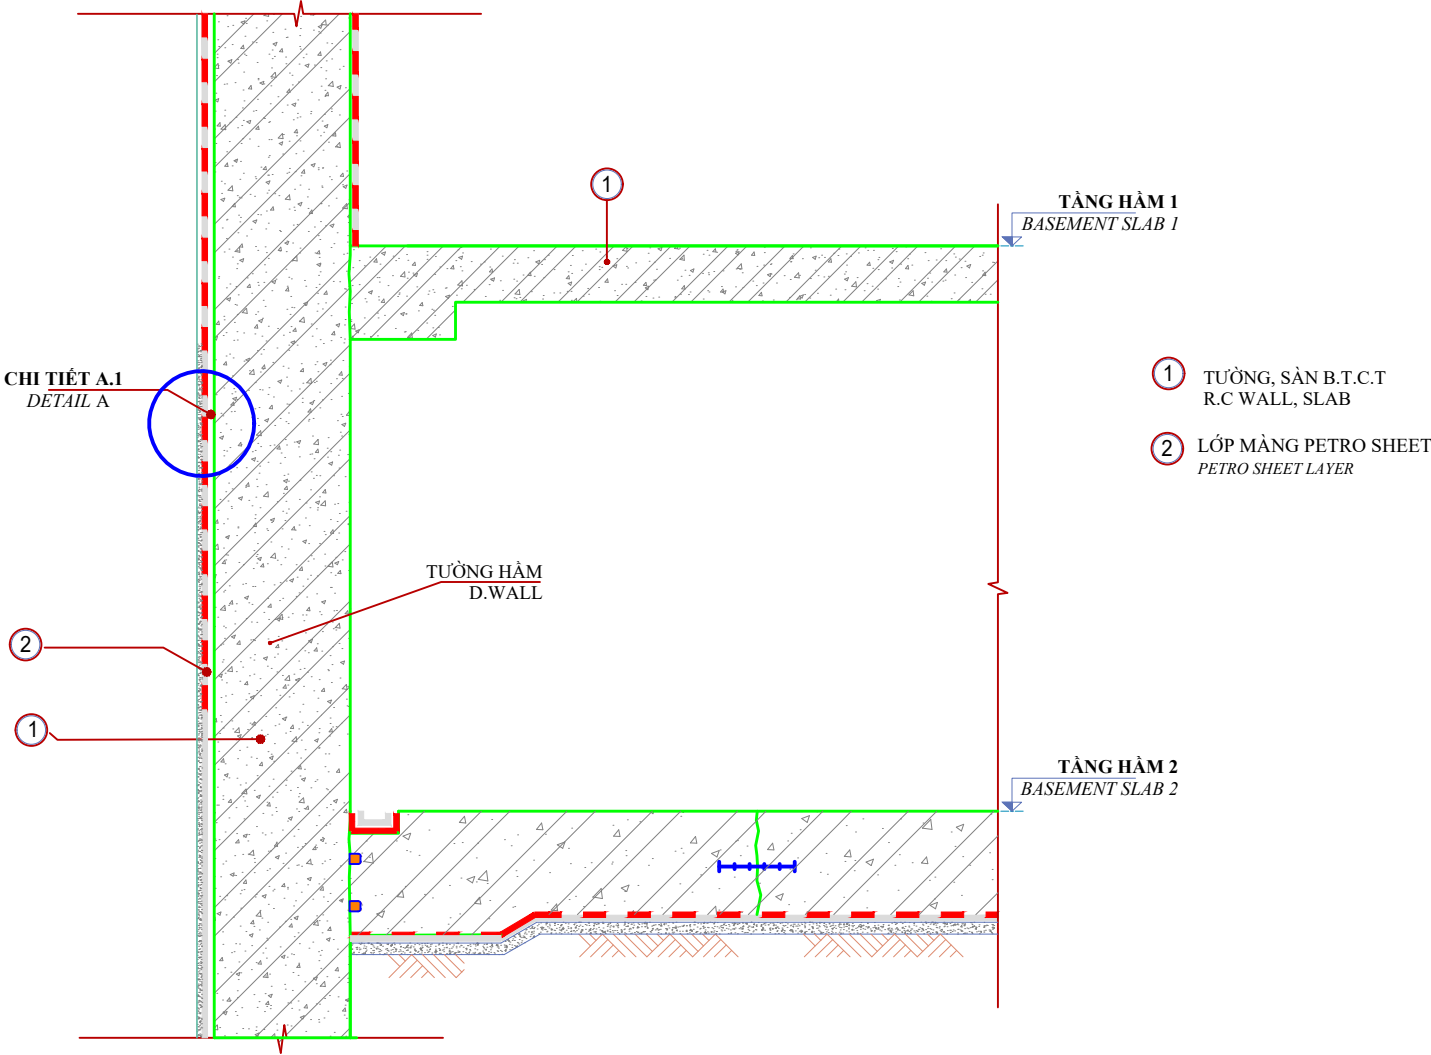


BIỆN PHÁP THI CÔNG CHỐNG THẤM TƯỜNG VÂY + ĐÁY SÀN HẦM
WATERPROOFING M.S FOR D.WALL - BASEMENT SLAB

GHI CHÚ/ NOTE(s):

Khu vực chống thấm Waterproofing area	Sản phẩm Product	Ghi chú Remark
Sàn-tường hầm Basement-wall slab	Màng Bitum Petro Sheet	
Mạch ngừng thi công Construction joint	PVC	

YÊU CẦU KỸ THUẬT VỀ BÀN GIAO BỀ MẶT CHỐNG THẤM
REQUIREMENTS OF SURFACES NEED TO BE WATERPROOFED

1. Tháo gỡ ván khuôn, sắt thép, cây chống...
Remove forms, steel and wooden supports
2. Loại bỏ đất cát, đá gạch, nước ngập...
Remove all dust, debris, bricks, stones, and standing water
3. Cắt những ti sắt thừa sâu tối thiểu 30x30 mm so với mặt bê tông
Cut off unnecessary steel bars or tie-rods in minimum 30x30 mm depth to concrete surface

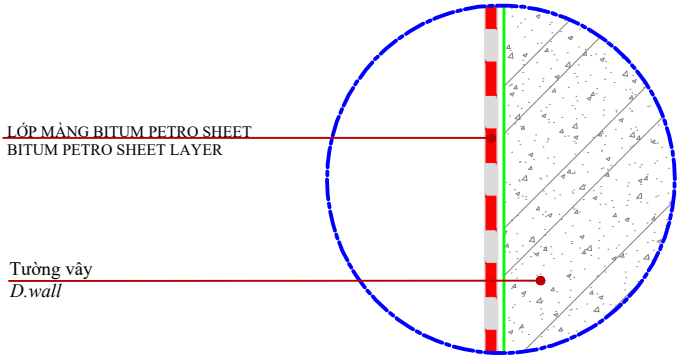

CHI TIẾT A
DETAIL A

CÔNG TY TNHH EURO PAINT VIETNAM

EURO PAINT VIET NAM CO., LTD

No. 64/27, Binh Phuoc B Quarter, An Phu Ward, Ho Chi Minh City, Vietnam

Tel: Tel: (+84) 274 3798 630 - Email:info@europaintvietnam.vn - www: europaintvietnam.vn

Tài liệu này là bản quyền của EURO PAINT VIETNAM, không được sao chép cho bên thứ ba dưới bất kỳ hình thức nào nếu không được sự chấp thuận của EURO PAINT VIETNAM ' / ' The content of this document remains the copyright of EURO PAINT VIETNAM and should not be referred to any third party without full prior permission of EURO PAINT VIETNAM authorized Representatives'

NOTICE:

REV	DESCRIPTION	DATE
ISSUED	TENDER	☐
	FOR REFERENCE	☐
	FOR APPROVAL	☐
	FOR CONSTRUCTION	☐
	REVISED	☐
	AS-BUILT	☐

CLIENT

ADDRESS:

APPROVAL

CONSULTANT:

ADDRESS:

APPROVAL

MAIN CONTRACTOR

S. MANAGER

CHECK BY

ĐƠN VỊ CUNG CẤP GIẢI PHÁP:



CÔNG TY TNHH EURO PAINT VIETNAM
EURO PAINT VIET NAM CO., LTD
No. 64/27, Binh Phuoc B Quarter, Binh Chuan W, Thuan An City, BD

Tel: (+84) 274 3798 630 Fax: (+84) 274 3798 630
Email: info@europaintvietnam.vn Website: www.europaintvietnam.vn

PROJECT:

ADDRESS:

ITEM:

CHỐNG THẤM

DRAWING NAME:

VÁCH NGOÀI TƯỜNG HẦM

SCAL	DATE	REV
------	------	-----

DRAWING NO:

QUY TRÌNH THI CÔNG
METHOD STATEMENT

I. CHUẨN BỊ BỀ MẶT/ SURFACE PREPARATION:

- 1. Bề mặt phải đặt chắc.**
The wall surfaces must be sound.
- 2. Bề mặt tường phải bả bằng vữa sửa chữa chuyên dụng, xả giấy nhám để làm phẳng bề mặt.**
Wall surfaces must be treated by repair mortar and sandpaper to achieve a fairy surface.
- 3. Xử lý vát cạnh dầm, cột trước khi chống thấm.**
Repair chamfered beams, columns before applying waterproofing.
- 4. Xử lý lỗ ty, cắt bỏ sắt lồi trên bề mặt bằng cách đục lỗ rộng 50x50mm sau đó trám bằng vữa latex**
Cut back any protrusions and patching coin holes by chip to form a hole 50x50mm then fill the hole with latex motar.
- 5. Xử lý các mạch ngừng bằng cách gia cố lưới.**
Repair construction joints by mesh reinforcement..
- 6. Xử lý, trám trét tại các vị trí góc, nách tường**
Do fillet at corner
- 7. Xử lý các cổ ống (nếu có)**
Pipe treatment (if any)




III. THI CÔNG/ APPLICATION: MÀNG BITUM PETRO SHEET

- THI CÔNG
1. Thi công lớp lót lên tường bê tông.

2. Sau khi lớp lót khô, dán màng Bitum Petro Sheet lên tường

HÌNH ẢNH MINH HỌA

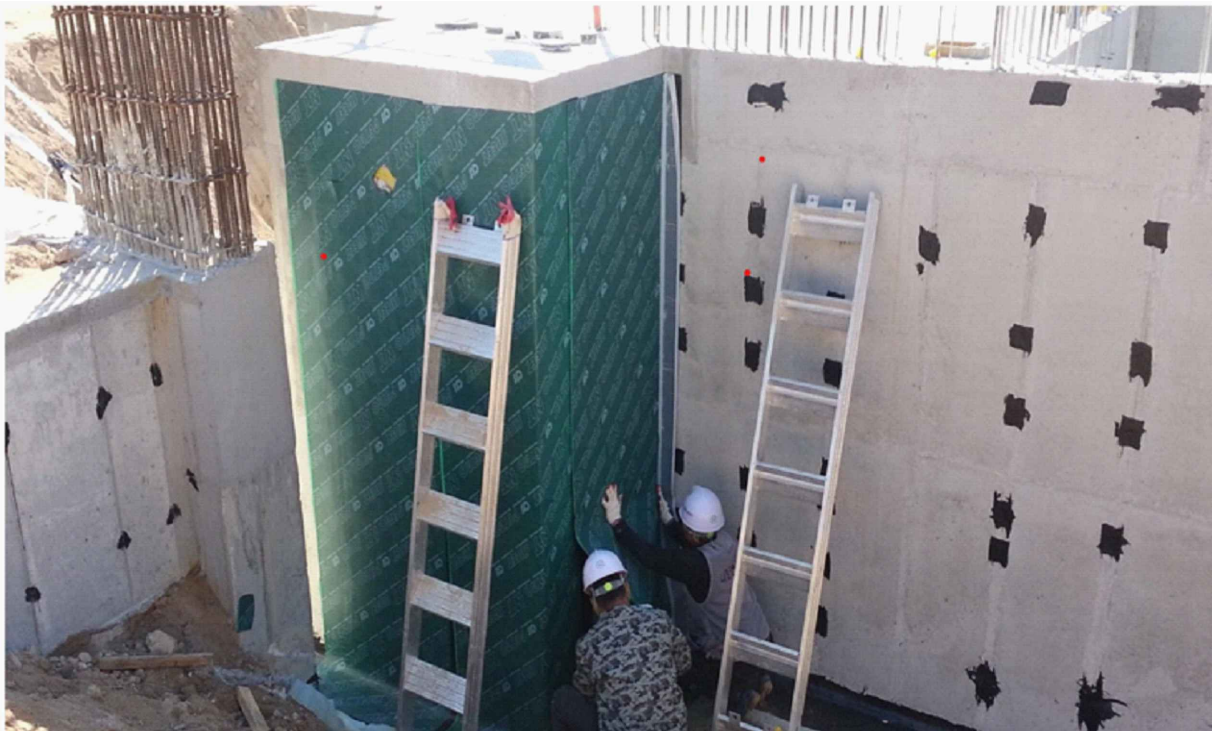

CÔNG TY TNHH EURO PAINT VIETNAM

EURO PAINT VIET NAM CO., LTD

No. 64/27, Bình Phuoc B Quarter, An Phu Ward, Ho Chi Minh City, Vietnam

Tel: Tel: (+84) 274 3798 630 - Email:info@europaintvietnam.vn - www: europaintvietnam.vn

Tài liệu này là bản quyền của EURO PAINT VIETNAM, không được sao chép cho bên thứ ba dưới bất kỳ hình thức nào nếu không được sự chấp thuận của EURO PAINT VIETNAM ' / ' The content of this document remains the copyright of EURO PAINT VIETNAM and should not be refered to any third party without full prior permission of EURO PAINT VIETNAM authorized Representatives'

NOTICE:

REV	DESCRIPTION	DATE
ISSUED	TENDER	☐
	FOR REFERENCE	☐
	FOR APPROVAL	☐
	FOR CONSTRUCTION	☐
	REVISED	☐
	AS-BUILT	☐

CLIENT

ADDRESS:

APPROVAL

CONSULTANT:

ADDRESS:

APPROVAL

MAIN CONTRACTOR

S. MANAGER

CHECK BY

ĐƠN VỊ CUNG CẤP GIẢI PHÁP:

EUROPAINT
always best

CÔNG TY TNHH EURO PAINT VIETNAM
EURO PAINT VIET NAM CO., LTD
No. 64/27, Bình Phuoc B Quarter, Bình Chuan W, Thuan An City, BD
Tel: (+84) 274 3798 630 Fax: (+84) 274 3798 630
Email: info@europaintvietnam.vn Website: www.europaintvietnam.vn

PROJECT:

ADDRESS:

ITEM:

CHỐNG THẤM

DRAWING NAME:

VÁCH NGOÀI TƯỜNG VÁCH

SCAL	DATE	REV
------	------	-----

DRAWING NO: